

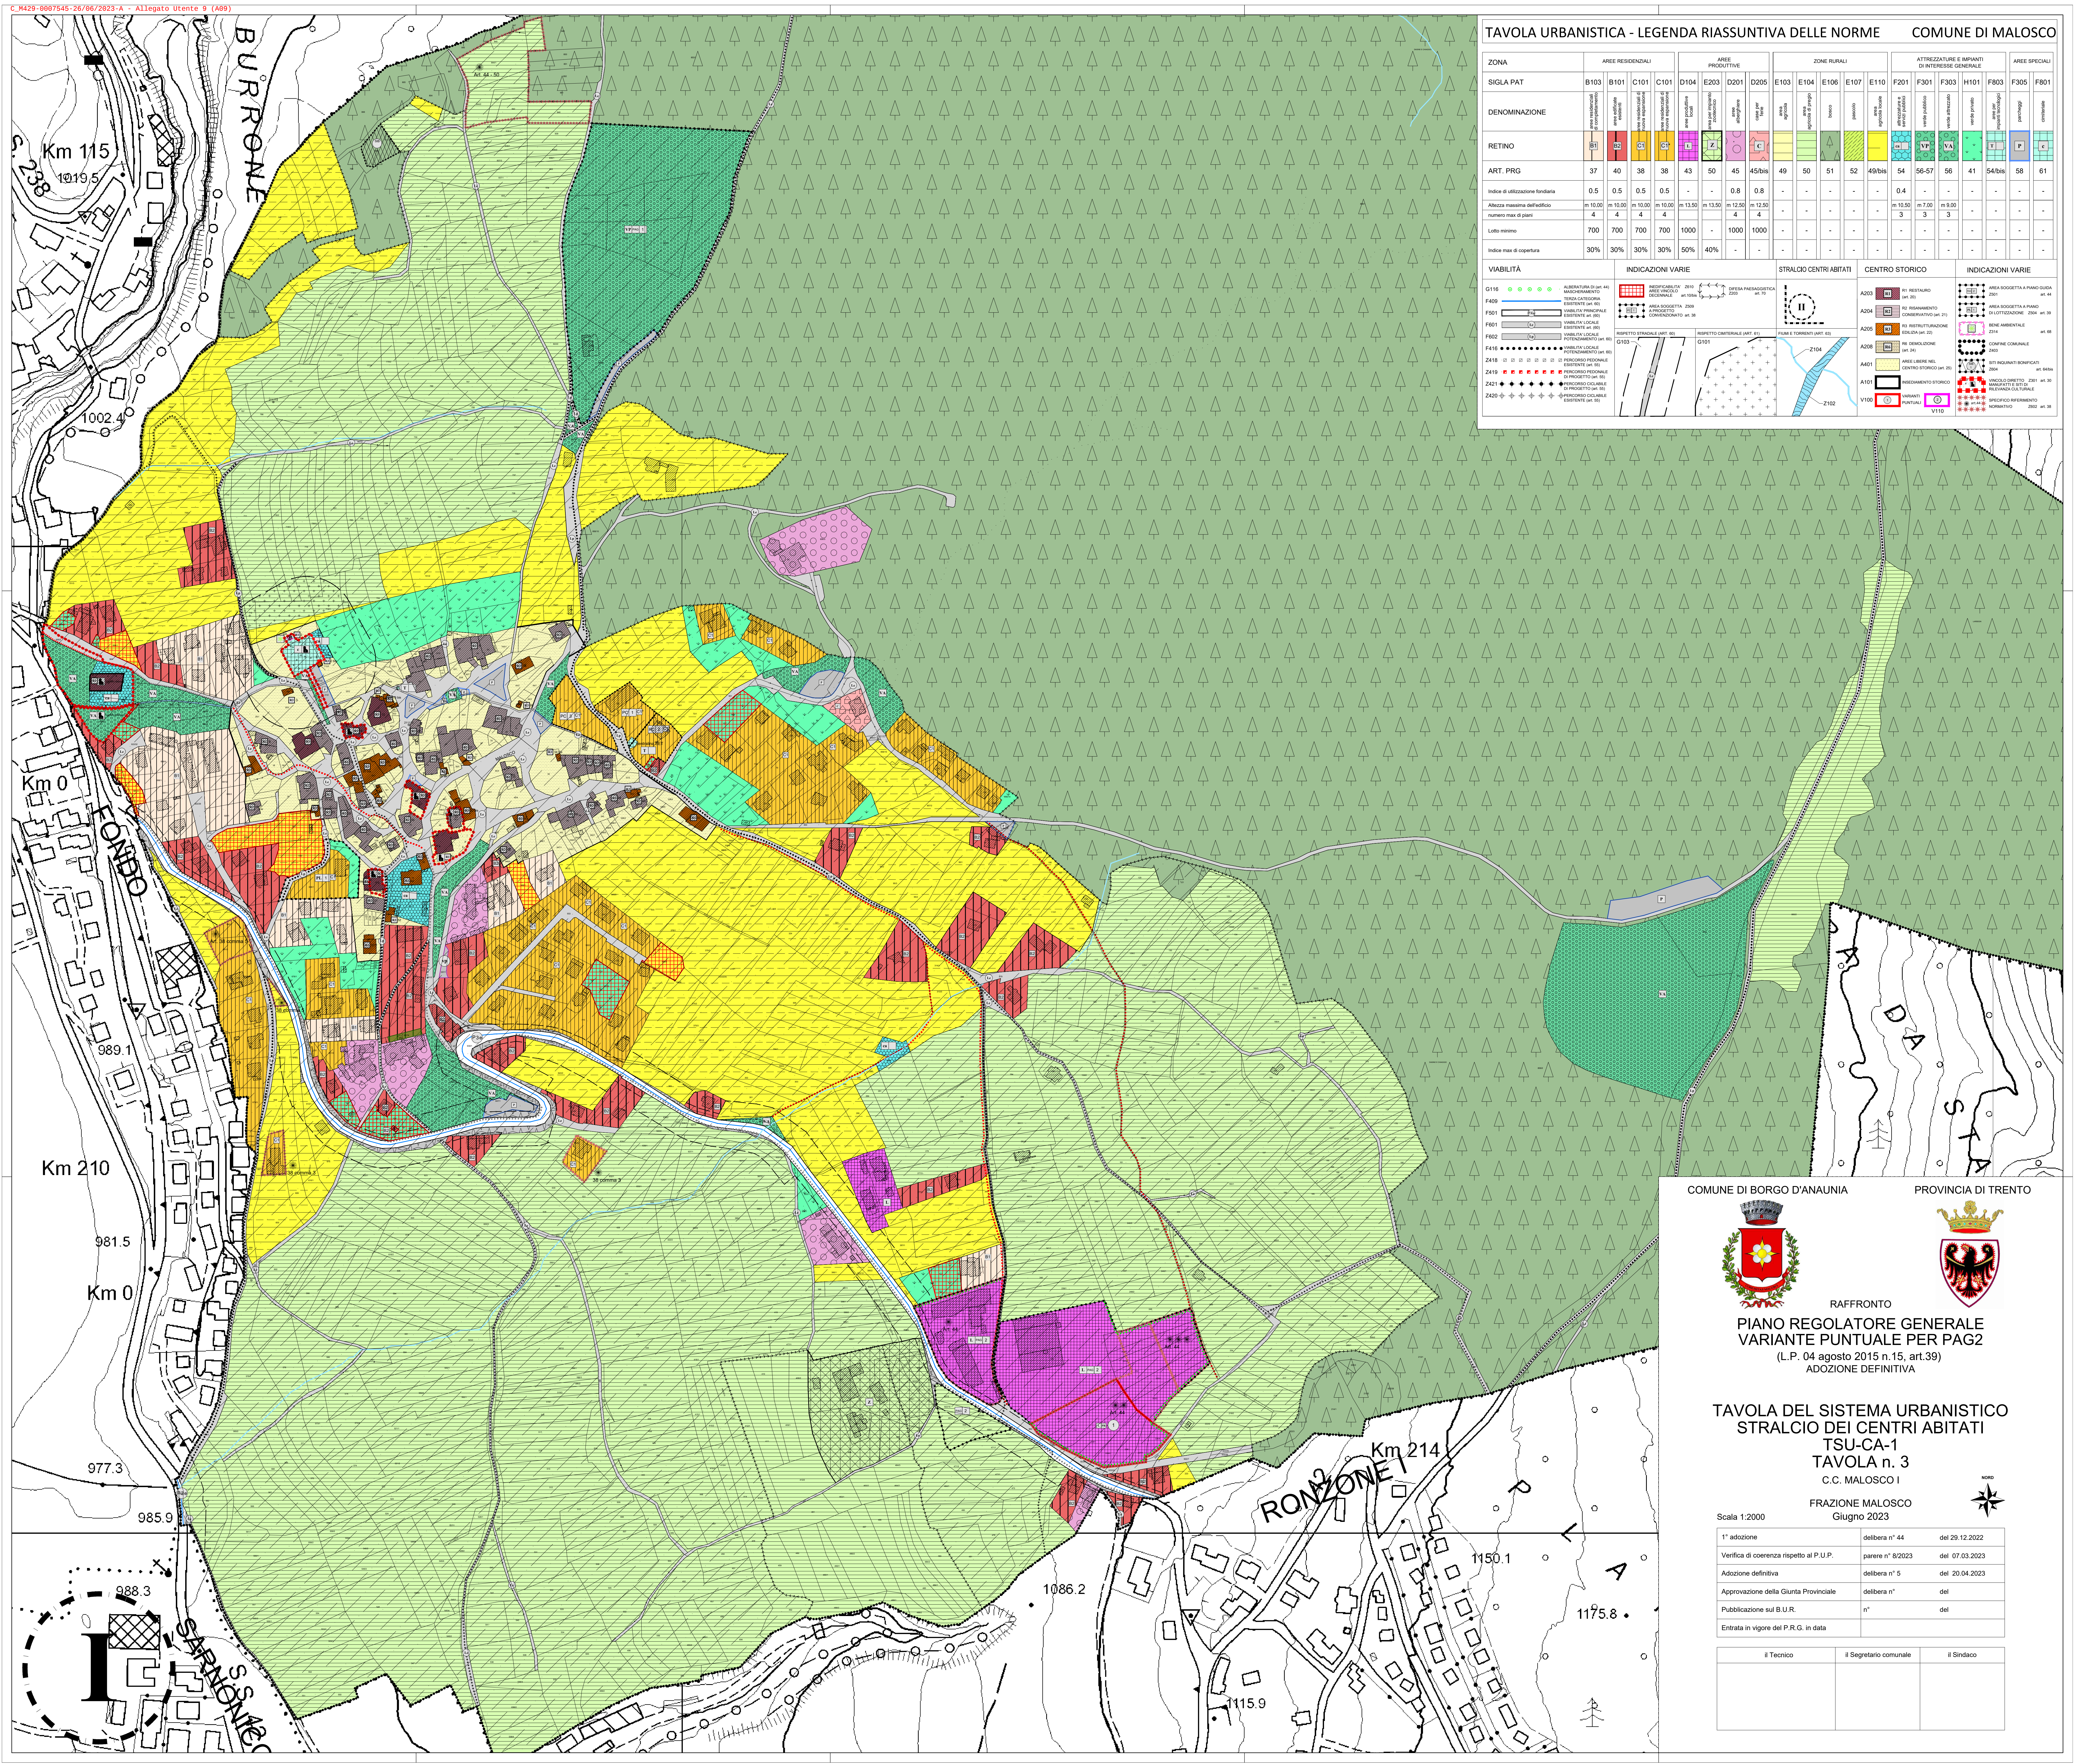


TAVOLA URBANISTICA - LEGENDA RIASSUNTIVA DELLE NORME															COMUNE DI MALOSCO						
ZONA	AREE RESIDENZIALI				AREE PRODUTTIVE				ZONE RURALI					ATTREZZATURE E IMPIANTI DI INTERESSE GENERALE				AREE SPECIALI			
SIGLA PAT	B103	B101	C101	C101	D104	E203	D201	D205	E103	E104	E106	E107	E110	F201	F301	F303	H101	F803	F305	F801	

RETINO																					
ART. PRG	37	40	38	38	43	50	45	45/bis	49	50	51	52	49/bis	54	56-57	56	41	54/bis	58	61	
Indice di utilizzazione fondiaria	0,5	0,5	0,5	0,5	-	-	0,8	0,8	-	-	-	-	-	0,4	-	-	-	-	-	-	
Lotto minimo	700	700	700	700	1000	-	1000	1000	-	-	-	-	-	-	-	-	-	-	-	-	
Indice max di copertura	30%	30%	30%	30%	50%	40%	-	-	-	-	-	-	-	-	-	-	-	-	-	-	
VIABILITÀ	INDICAZIONI VARIE								STRALCIO CENTRI ABITATI					CENTRO STORICO				INDICAZIONI VARIE			
G116																					
F409																					
F801																					
F802																					
F416																					
Z418																					
Z419																					
Z421																					
Z420																					

COMUNE DI BORGO D'ANUNIA

PROVINCIA DI TRENTO

RAFFRONTO

PIANO REGOLATORE GENERALE
VARIANTE PUNTUALE PER PAG2
(L.P. 04 agosto 2015 n.15, art.39)
ADOZIONE DEFINITIVA

TAVOLA DEL SISTEMA URBANISTICO
STRALCIO DEI CENTRI ABITATI
TSU-CA-1
TAVOLA n. 3
C.C. MALOSCO I

FRAZIONE MALOSCO
Giugno 2023

Scala 1:2000

1 ^a adozione	delibera n° 44	del 29.12.2022
Verifica di coerenza rispetto al P.U.P.	parere n° 8/2023	del 07.03.2023
Adozione definitiva	delibera n° 5	del 20.04.2023
Approvazione della Giunta Provinciale	delibera n°	del
Publicazione sul B.U.R.	n°	del
Entrata in vigore del P.R.G. in data		

Il Tecnico	Il Segretario comunale	Il Sindaco